


Проект «Молочно-товарный комплекс ООО «Перспектива»

на 1800 коров у д. Столбищи Тутаевского муниципального района Ярославской области

Цель:

доведение объема суточного производства до 40 тонн в сутки

Продажа племенных нетелей – 150 голов в год

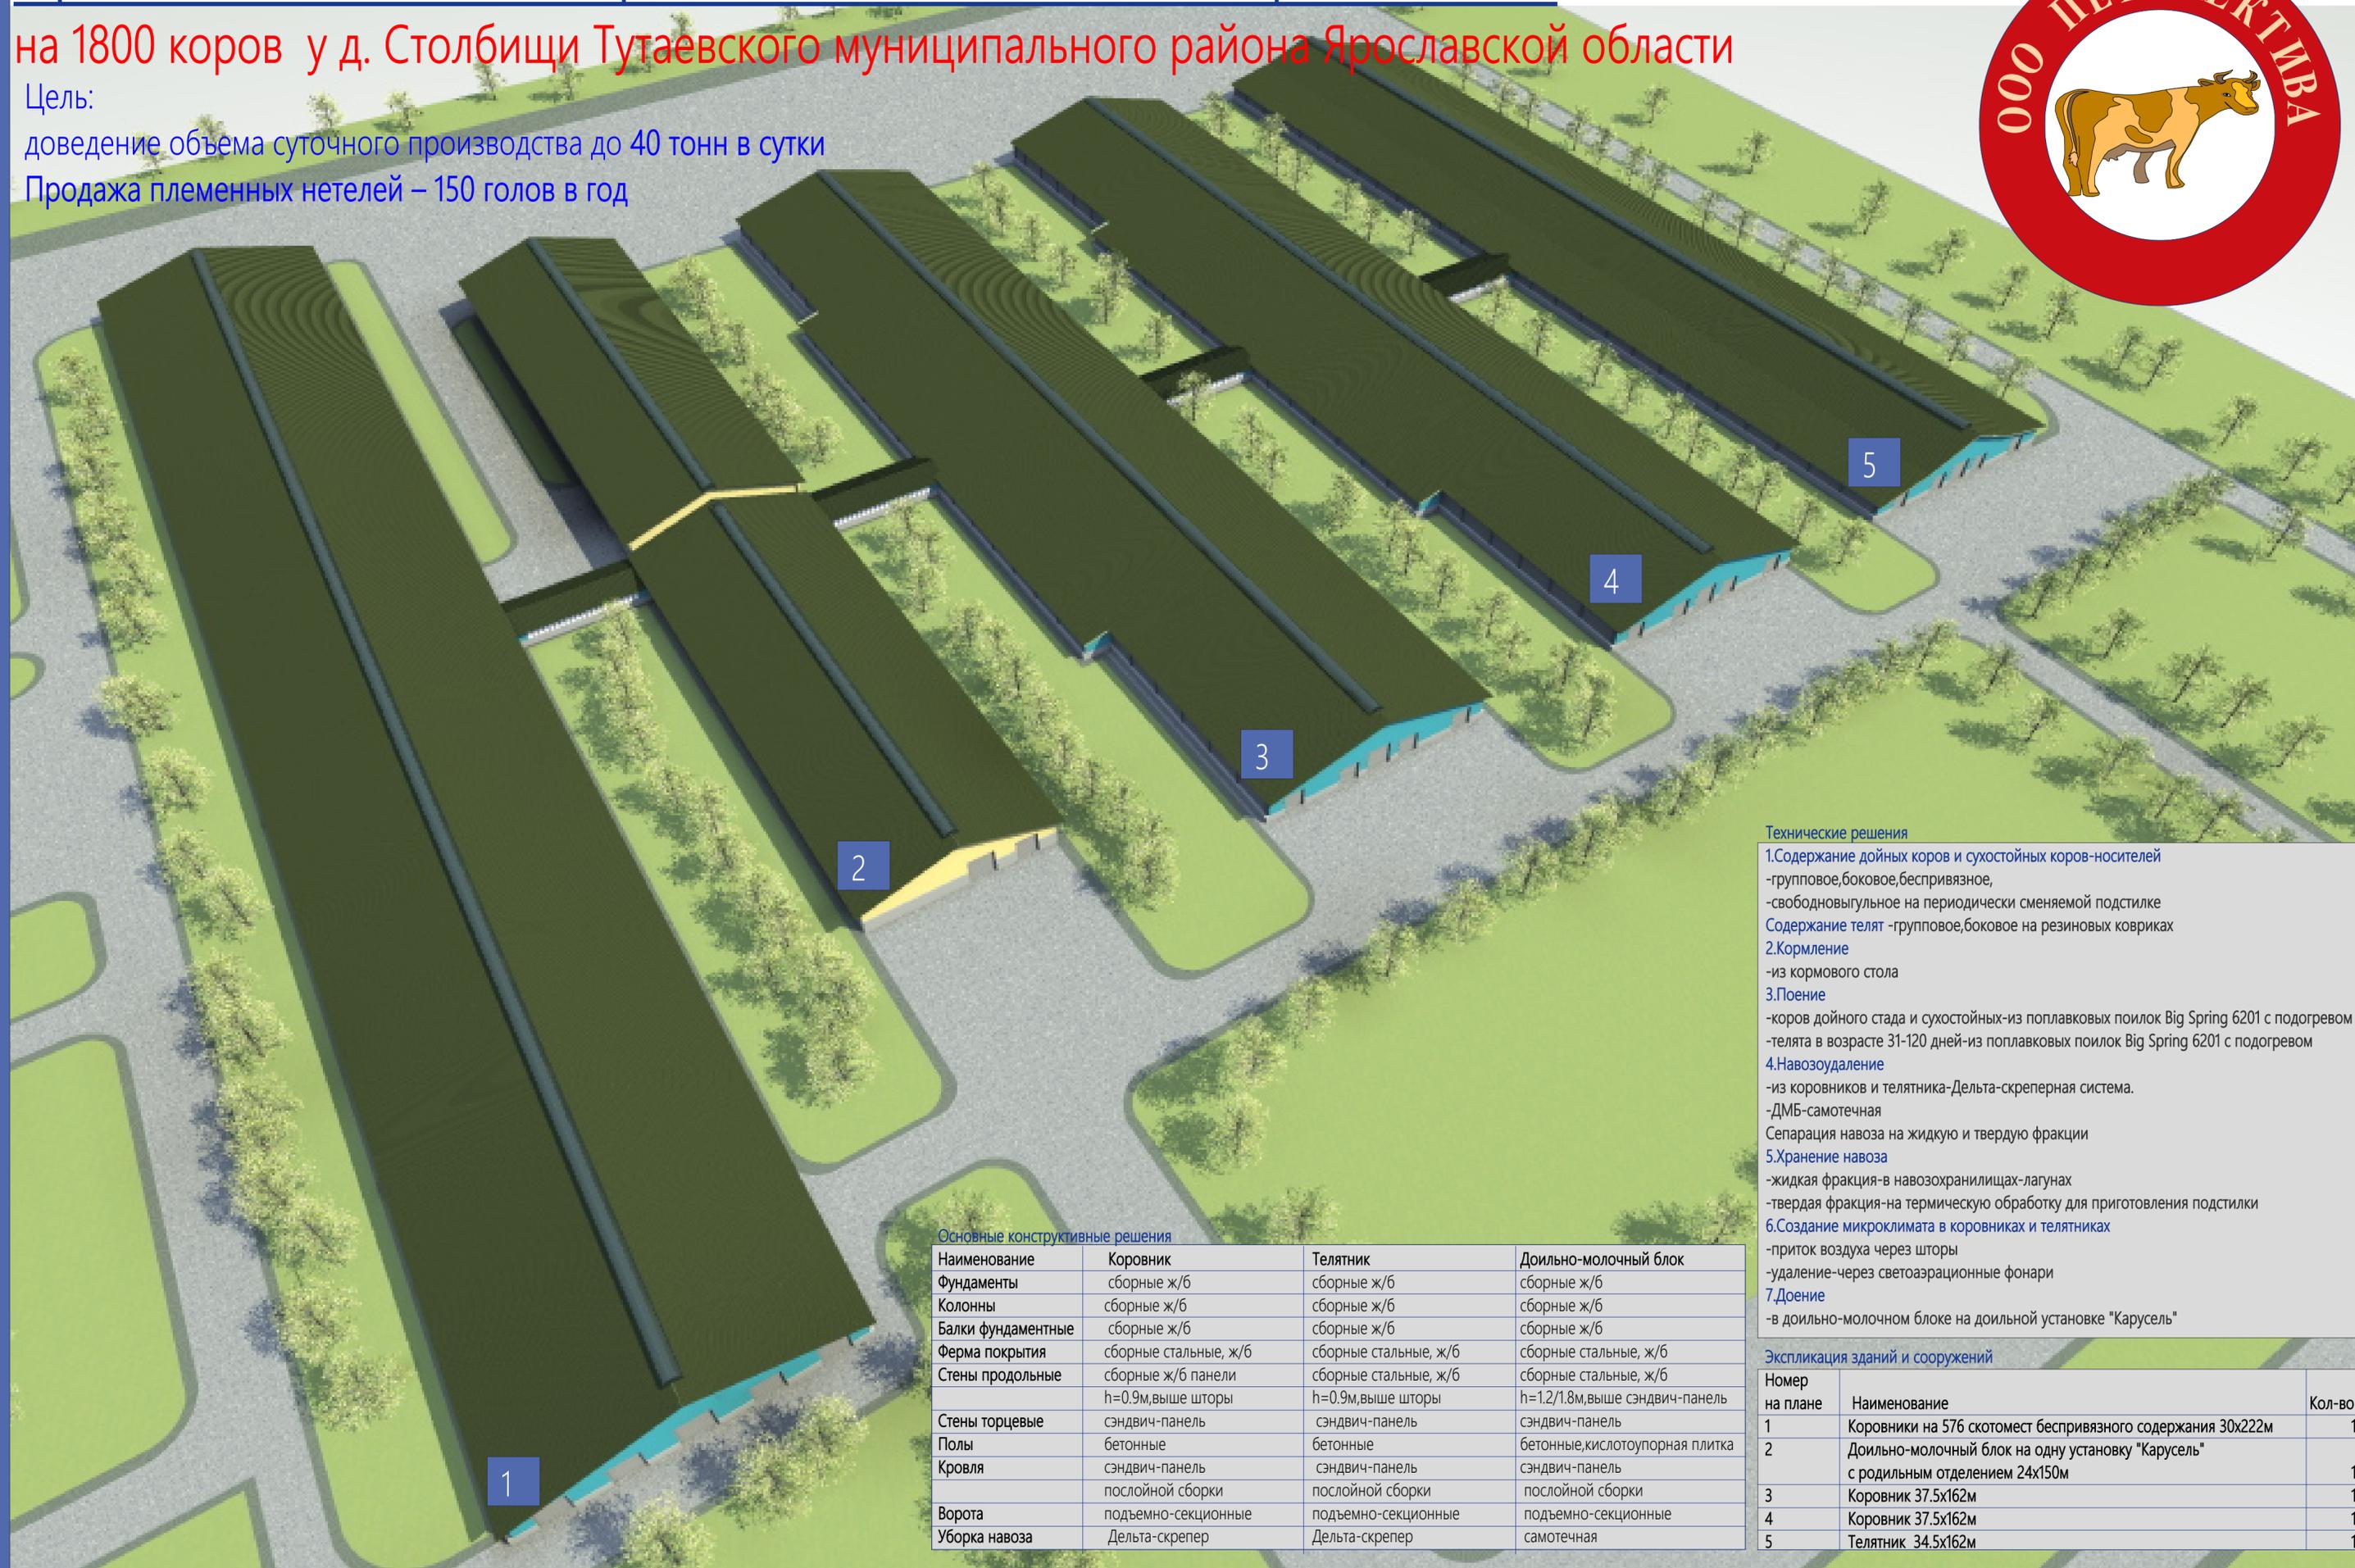

Основные конструктивные решения

Наименование	Коровник	Телятник	Доильно-молочный блок
Фундаменты	сборные ж/б	сборные ж/б	сборные ж/б
Колонны	сборные ж/б	сборные ж/б	сборные ж/б
Балки фундаментные	сборные ж/б	сборные ж/б	сборные ж/б
Ферма покрытия	сборные стальные, ж/б	сборные стальные, ж/б	сборные стальные, ж/б
Стены продольные	сборные ж/б панели h=0.9м, выше шторы	сборные стальные, ж/б h=0.9м, выше шторы	сборные ж/б h=1.2/1.8м, выше сэндвич-панель
Стены торцевые	сэндвич-панель	сэндвич-панель	сэндвич-панель
Полы	бетонные	бетонные	бетонные, кислотоупорная плитка
Кровля	сэндвич-панель послойной сборки	сэндвич-панель послойной сборки	сэндвич-панель послойной сборки
Ворота	подъемно-секционные	подъемно-секционные	подъемно-секционные
Уборка навоза	Дельта-скрепер	Дельта-скрепер	самотечная

Технические решения

- Содержание дойных коров и сухостойных коров-носителей**
 - групповое, боковое, беспривязное,
 - свободновыгульное на периодически сменяемой подстилке
- Содержание телят** - групповое, боковое на резиновых ковриках
- Кормление**
 - из кормового стола
- Поение**
 - коров дойного стада и сухостойных - из поплавковых поилок Big Spring 6201 с подогревом
 - телята в возрасте 31-120 дней - из поплавковых поилок Big Spring 6201 с подогревом
- Навозоудаление**
 - из коровников и телятника - Дельта-скреперная система.
 - ДМБ - самотечная
 - Сепарация навоза на жидкую и твердую фракции
- Хранение навоза**
 - жидкая фракция - в навозохранилищах-лагунах
 - твердая фракция - на термическую обработку для приготовления подстилки
- Создание микроклимата в коровниках и телятниках**
 - приток воздуха через шторы
 - удаление - через светоаэрационные фонари
- Доение**
 - в доильно-молочном блоке на доильной установке "Карусель"

Экспликация зданий и сооружений

Номер на плане	Наименование	Кол-во
1	Коровники на 576 скотомест беспривязного содержания 30x222м	1
2	Доильно-молочный блок на одну установку "Карусель" с родильным отделением 24x150м	1
3	Коровник 37.5x162м	1
4	Коровник 37.5x162м	1
5	Телятник 34.5x162м	1